


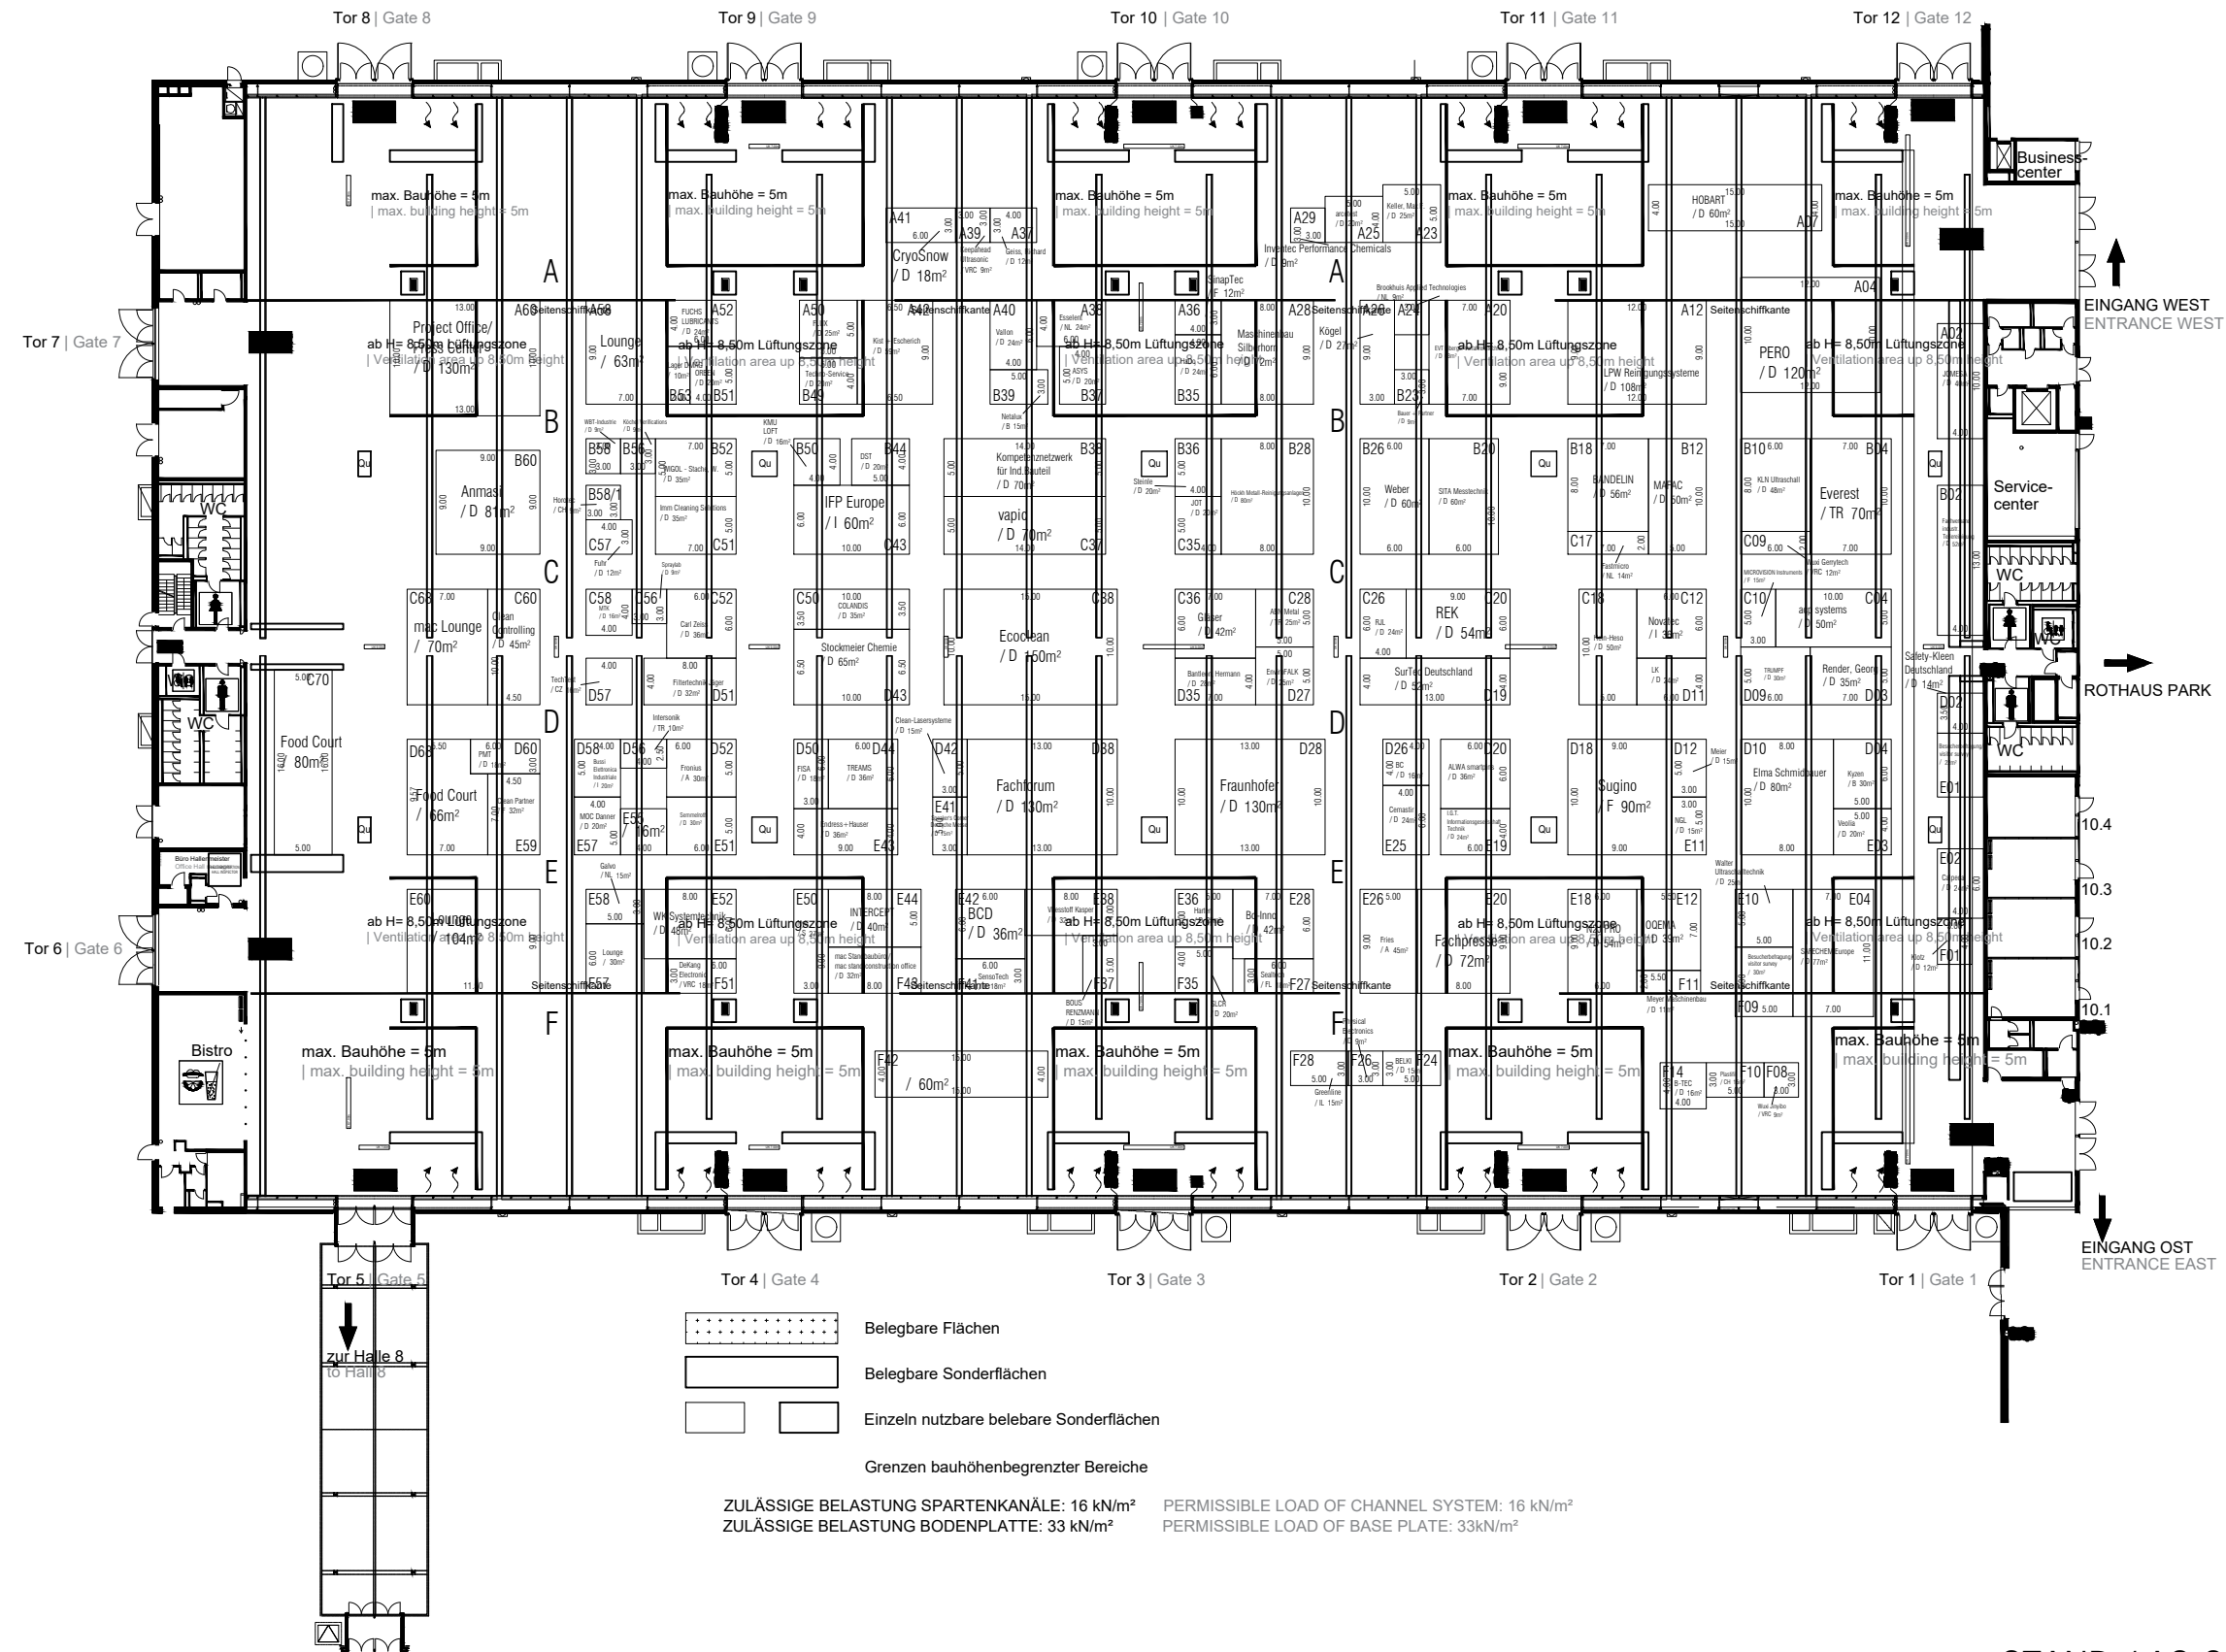


Maximale Bauhöhe ohne Standbaufreigabe = 3,5m
Bitte beachten Sie die Technischen Richtlinien der LMS.
Maximum building height without stand approval = 3.5m
Please observe the technical guidelines included in our GEC.
maximal zulässige Besucherkapazität = 11 600 Personen
maximum number of visitors = 11 600 pax
Maße sind vor Ort zu prüfen
Dimensions have to be checked on site

Vorbehaltlich behördlicher Genehmigung
Subject for official approval

Rasterabstand | Grid spacing
Detailansicht ohne Maßstab!
Detailed view without scale!

Änderungslegende Legend of changes:		
Index	Bezeichnung Description	Änderungen Changes
A	xx	Planerstellung
B		
C		
D		
E		
F		
G		
H		
I		
J		


- Legende | Legend**
- Stütze | Column 0,45 x 0,90 m
 - Stützenfuß | Column base 0,65 x 1,10 x 0,07m
 - Hydrant | Hydrant
 - Feuerlöscher | Fire extinguisher
 - Handfeuermelder | Emergency button
 - Lüftungsauslass | Ventilation outlet
 - Schacht für Quellauslass | duct for displacement air
 - Notausgang | Emergency exit
 - Versorgungskanal Anschlussmöglichkeit für | Channel system with utility for:
 - Wasserzulauf / Wasserablauf | Water supply
 - Elektroversorgung | Power supply
 - Datenanschlüsse | Data connections
 - Gas
 - Sprinklerbodenzulauf | Ground sprinkler supply
 - ⊙ Elektroanschluss | Electr. connection
max. 32A = 18kW (2,50 über FFB)
 - ⊙ Schutzsteckdose | Safety triple outlet
3-fach, abschaltbar | can be switched off
 - ⊙ Wasser/Abwasser | Water/Waste water
 - Desinfektionsspender | disinfectant dispenser
 - Trägerverlauf | Position of supports
 - Abhängungen | Suspension points
max. Belastung pro Punkt = 1 kN (100kg) lotrecht
max. load per point = 1 kN (100kg) vertikal
 - Belegbare Fläche | Area available for allocation
max. 11 276,50 m²
 - Belegbare Sonderfläche | Special area
max. 351,00 m²
 - Belegbare Sonderfläche | Special area
Einzel nutzbar | single usable

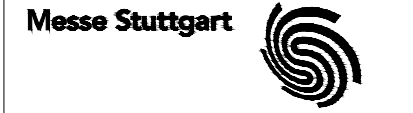

Halle | Hall **Paul Horn Halle 10**

Maßstab scale (Modell)	Datum date ----	Zeichner Drawer TVB
Papier paper (Modell)	File Zeichnung2	

Veranstaltung | event **VERMIETPLAN / RENTAL FLOOR PLAN parts2clean 2023**

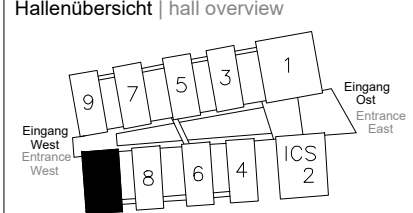

STAND / AS OF:
12.09.2023